

メンテナンス・レジリエンスTOKYO2025

会期：2025年7月23日(水)～25日(金) 10:00～17:00
会場：東京ビッグサイト 東4～7ホール
搬入：2025年7月21日(月)9:00～18:00
7月22日(火)8:00～18:00(館内への車両進入は15:00まで)
搬出：2025年7月25日(金)17:00～22:00
(ただし館内への車両進入は17:30以降を予定しております)
※上記時間内に装饰材料の撤去を含む一切の作業を完了してください

出展カテゴリ

- ：プラントメンテナンスショー
：国際ドローン展
：非破壊評価総合展
：土木・建設DX/システム/ツール展
：建設防災・資材展
：無電柱化推進展
：インフラ検査・維持管理・更新展
：交通インフラ設備機器展
(バス・トラック運行システムゾーン)
：交通インフラ設備機器展
(駐輪・駐車場システム設備ゾーン)
：中国パビリオン

東4-6ホール レイアウト図



S=1/400(A1)

S=1/800(A3)

2025.06.23

NO.003

※本図面は施工用図面です。
会社名等の表記に修正・追加・変更がある場合は
事務局までご連絡ください。
※キャンセルなどの理由により出展者が
変更になる場合がございます。予めご了承ください。

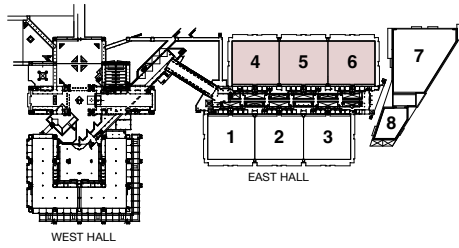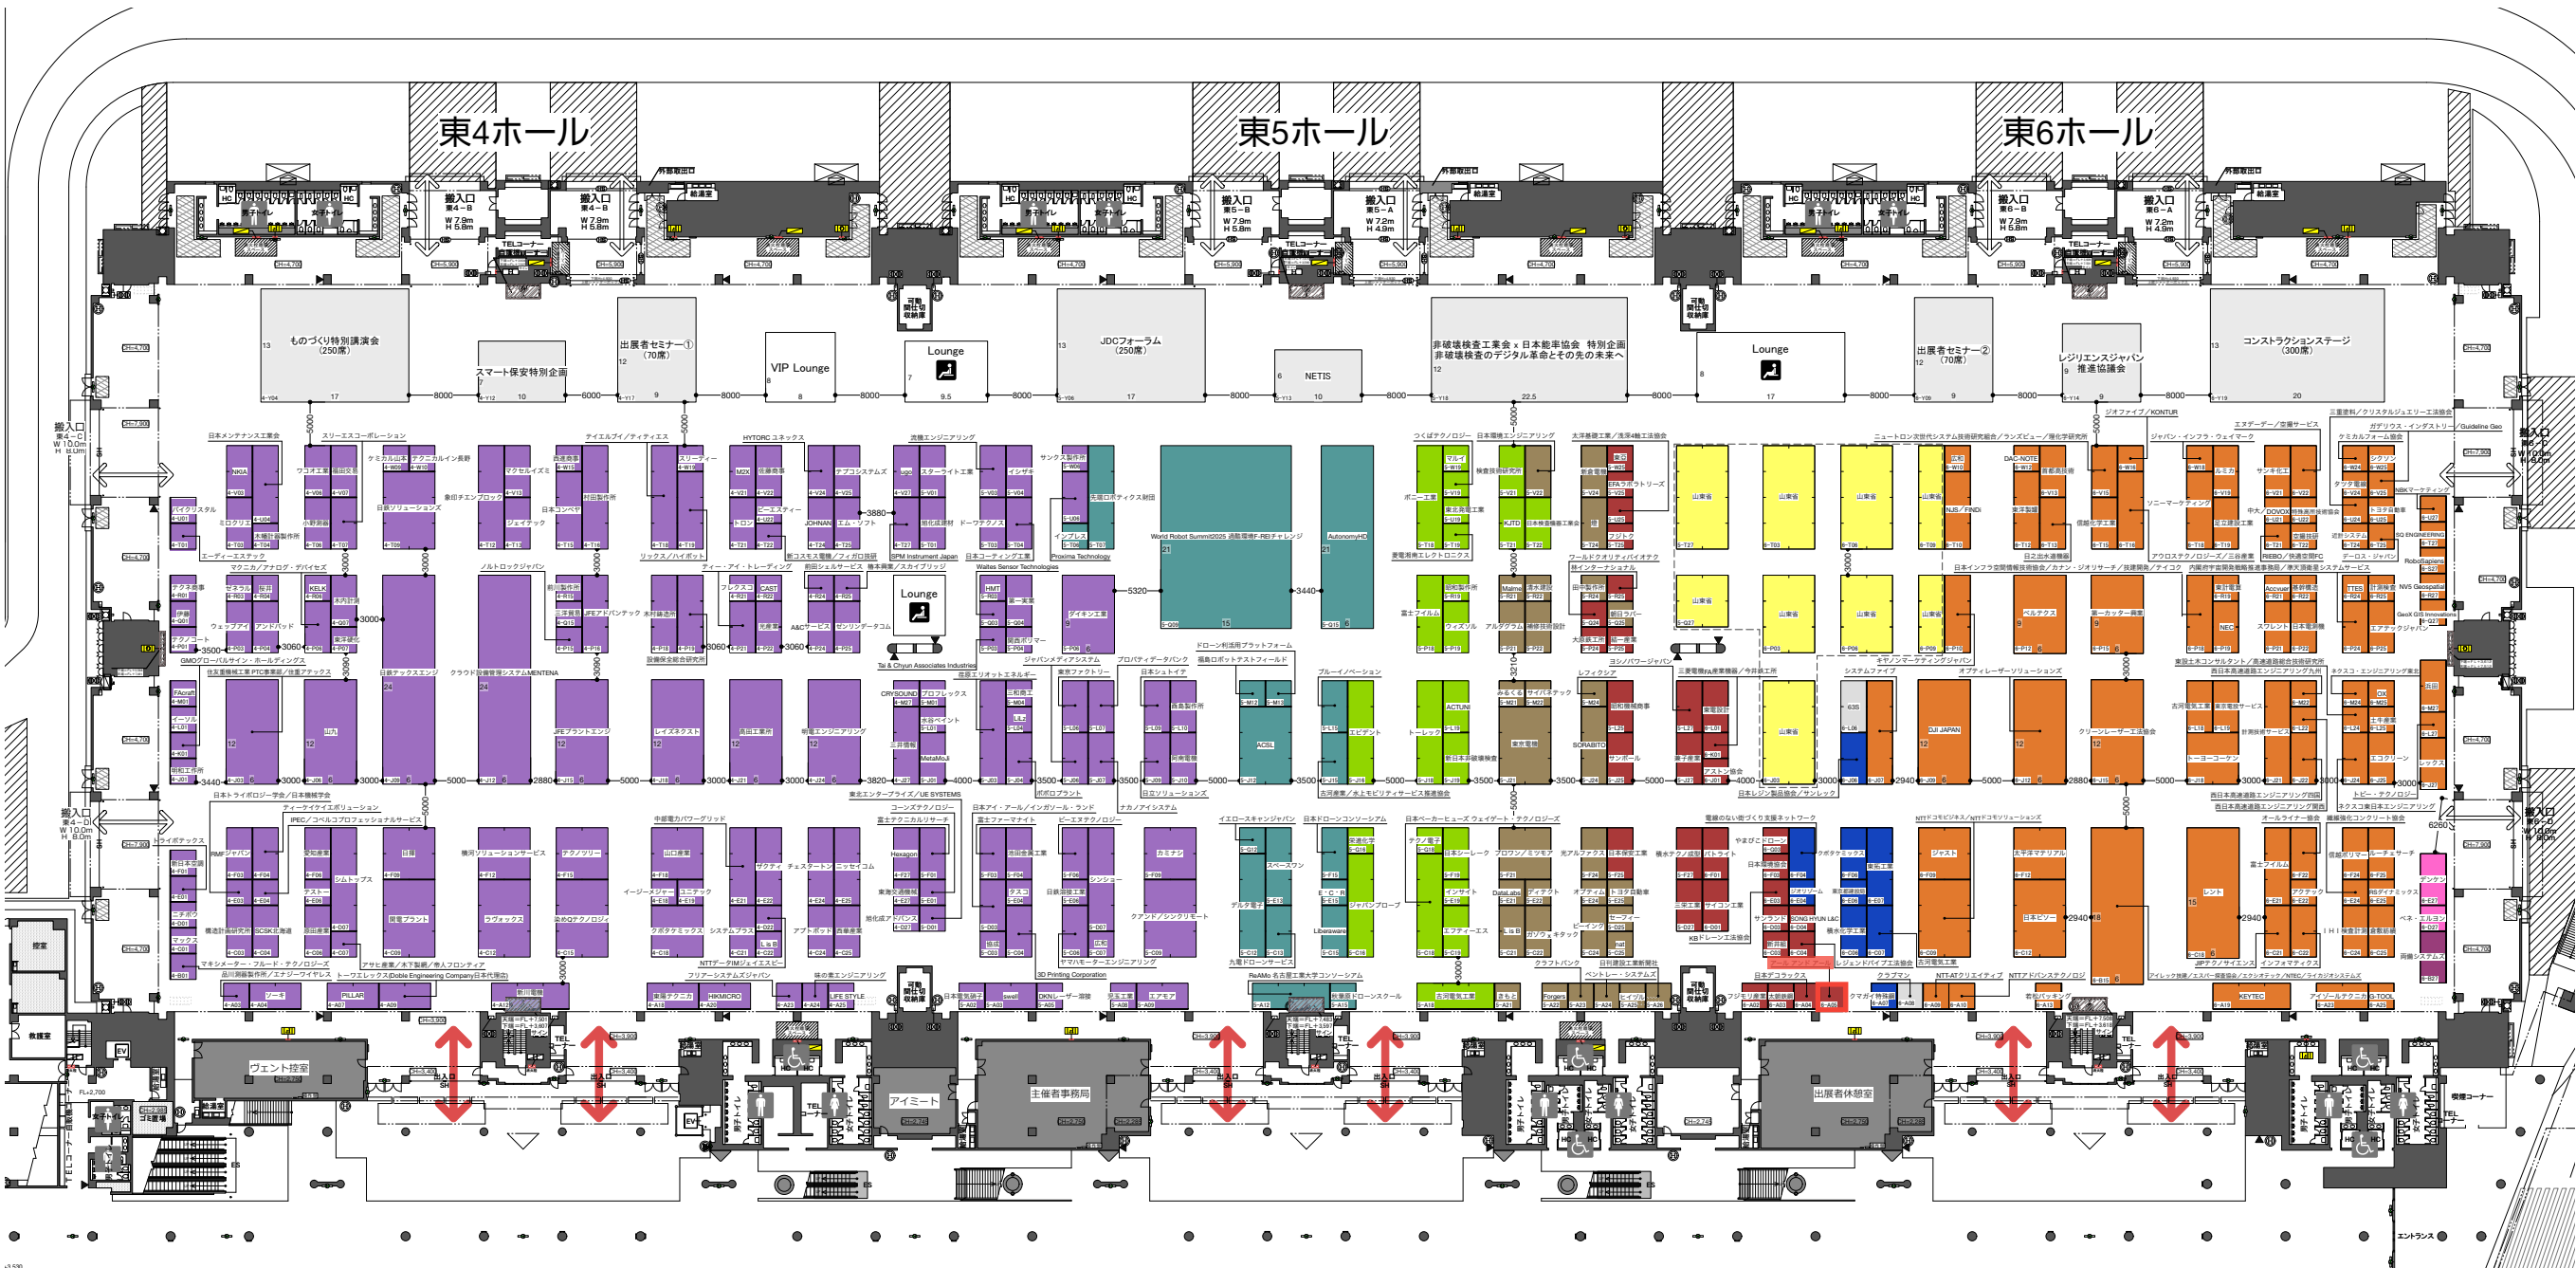

凡例

E 電気ビット
M 給排水ビット
G ガスビット
既存壁面サイン
荷置き禁止エリア

小間番号凡例

4-A01

ホール番号 列 番号

：天井高制限エリア
：有料ストック

東京国際展示場 総合凡例			
防災設備		機械設備	
誘導灯	消防隊専用機	給水栓	展示用接続口
自火報知合機	放水口組込屋内消火栓	給湯室	展示用給排水口
屋内消火栓箱	アラーム	排水栓	圧縮空気接続口
屋外消火栓箱	補助放水栓	サモスタット	ガス接続口
排水スイッチ	放水栓	吸排水栓	VP用フロアコンセント
消火器(常備)	粉末消火栓	排水接続口	ウォールコンセント
送水口(双口型)	防火シャッター	排水用汚水口	リモコンスイッチ
非常用コンセント盤	作動スイッチ	展示用取出口	展示床
	CO2消火		仕上 コンクリート
			強度 St/m ²

その他	
展示用床フック	